


Vattenavstängning Melongatan

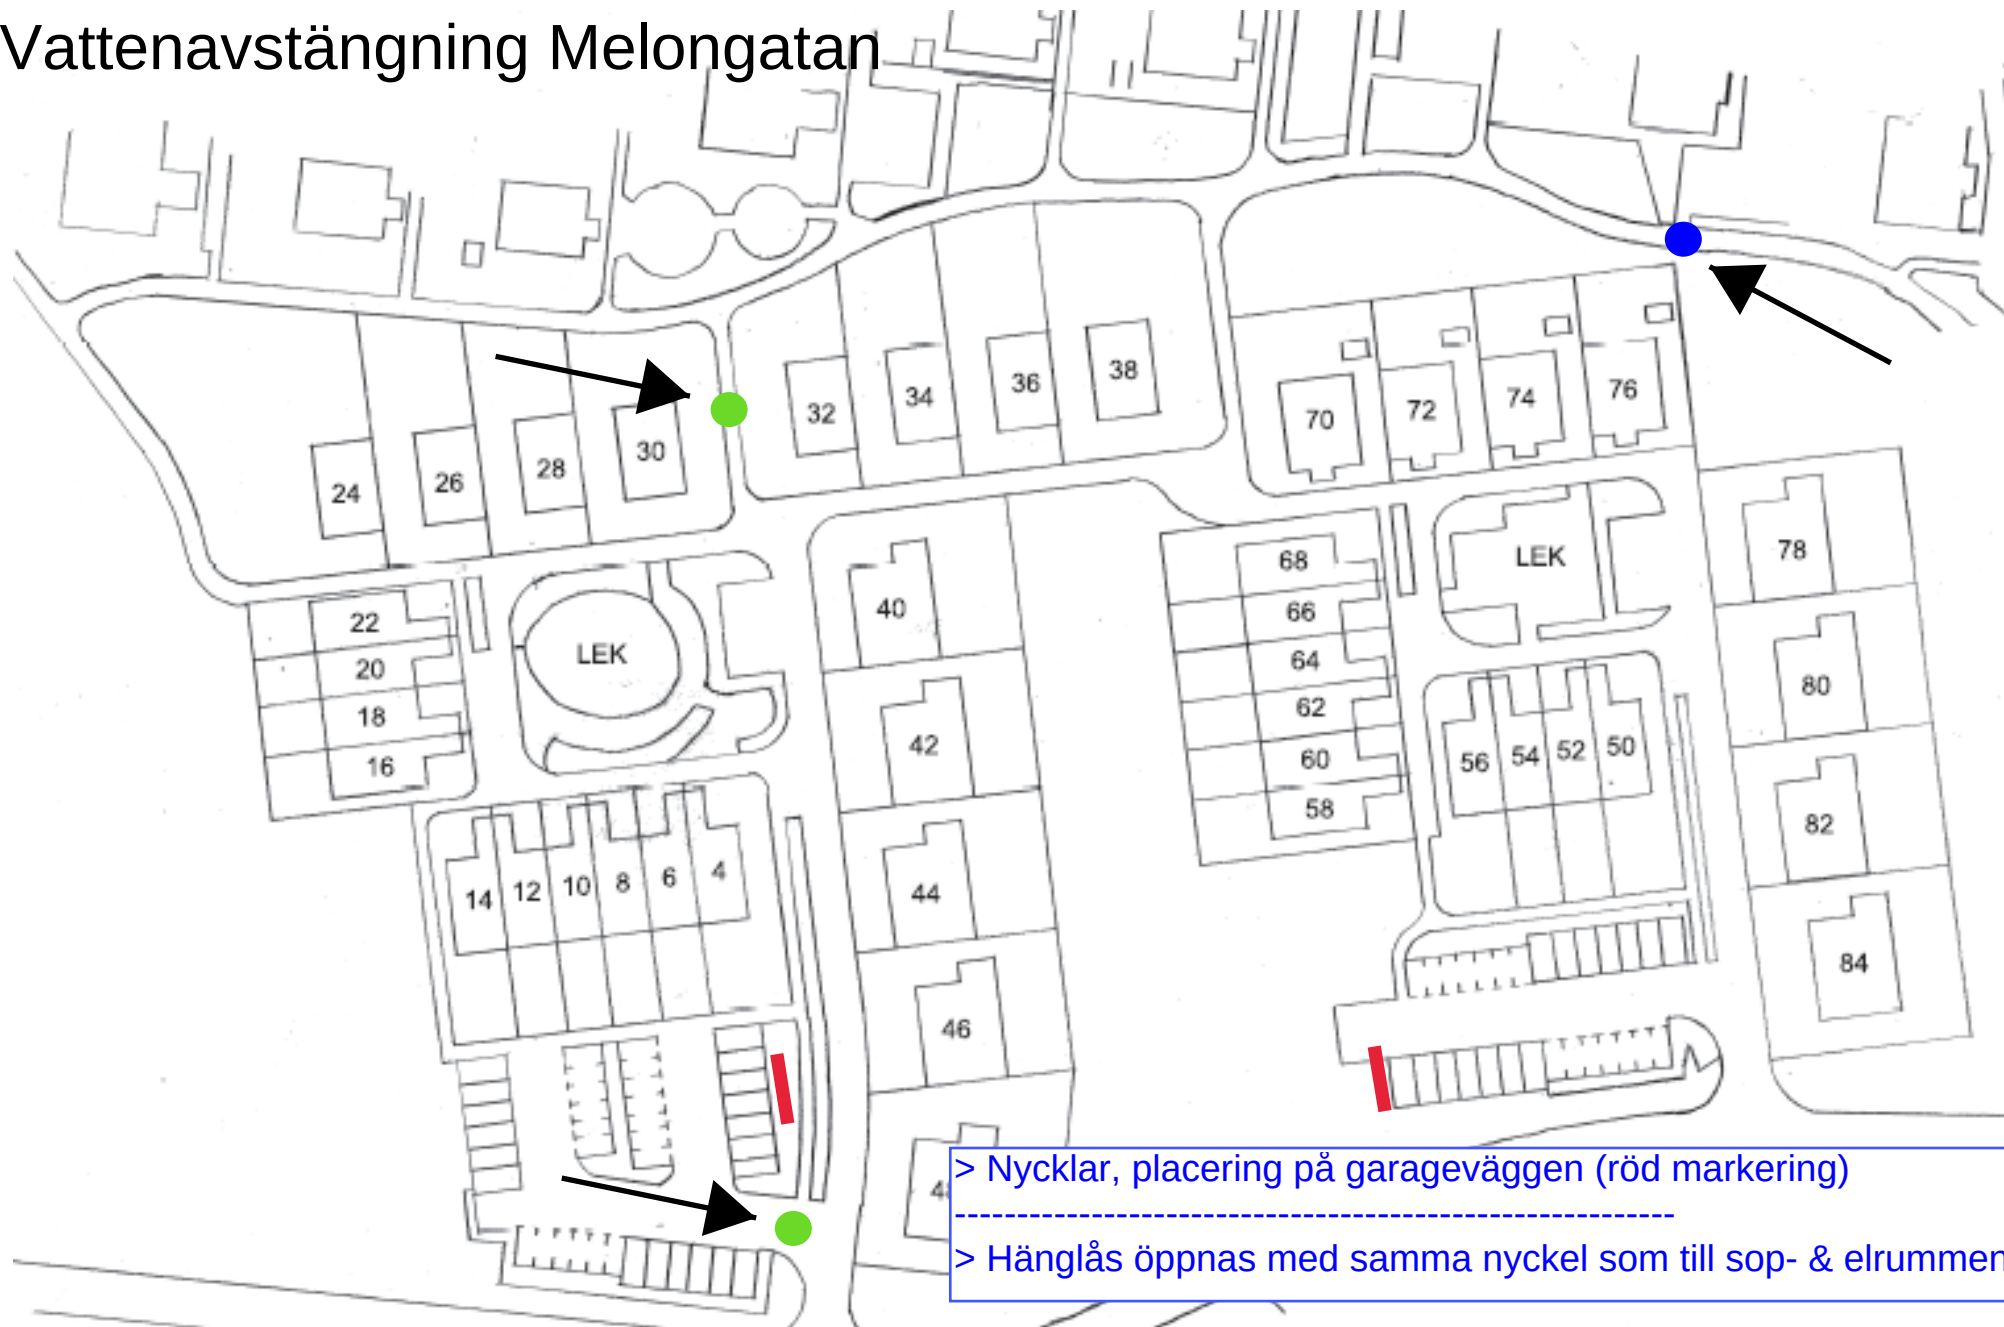

STÄNGER MAN AV DOM TRE VENTILERNA VID PILARNA,
STÄNGS ALLT VATTEN AV PÅ MELONGATAN